




22/04/2025

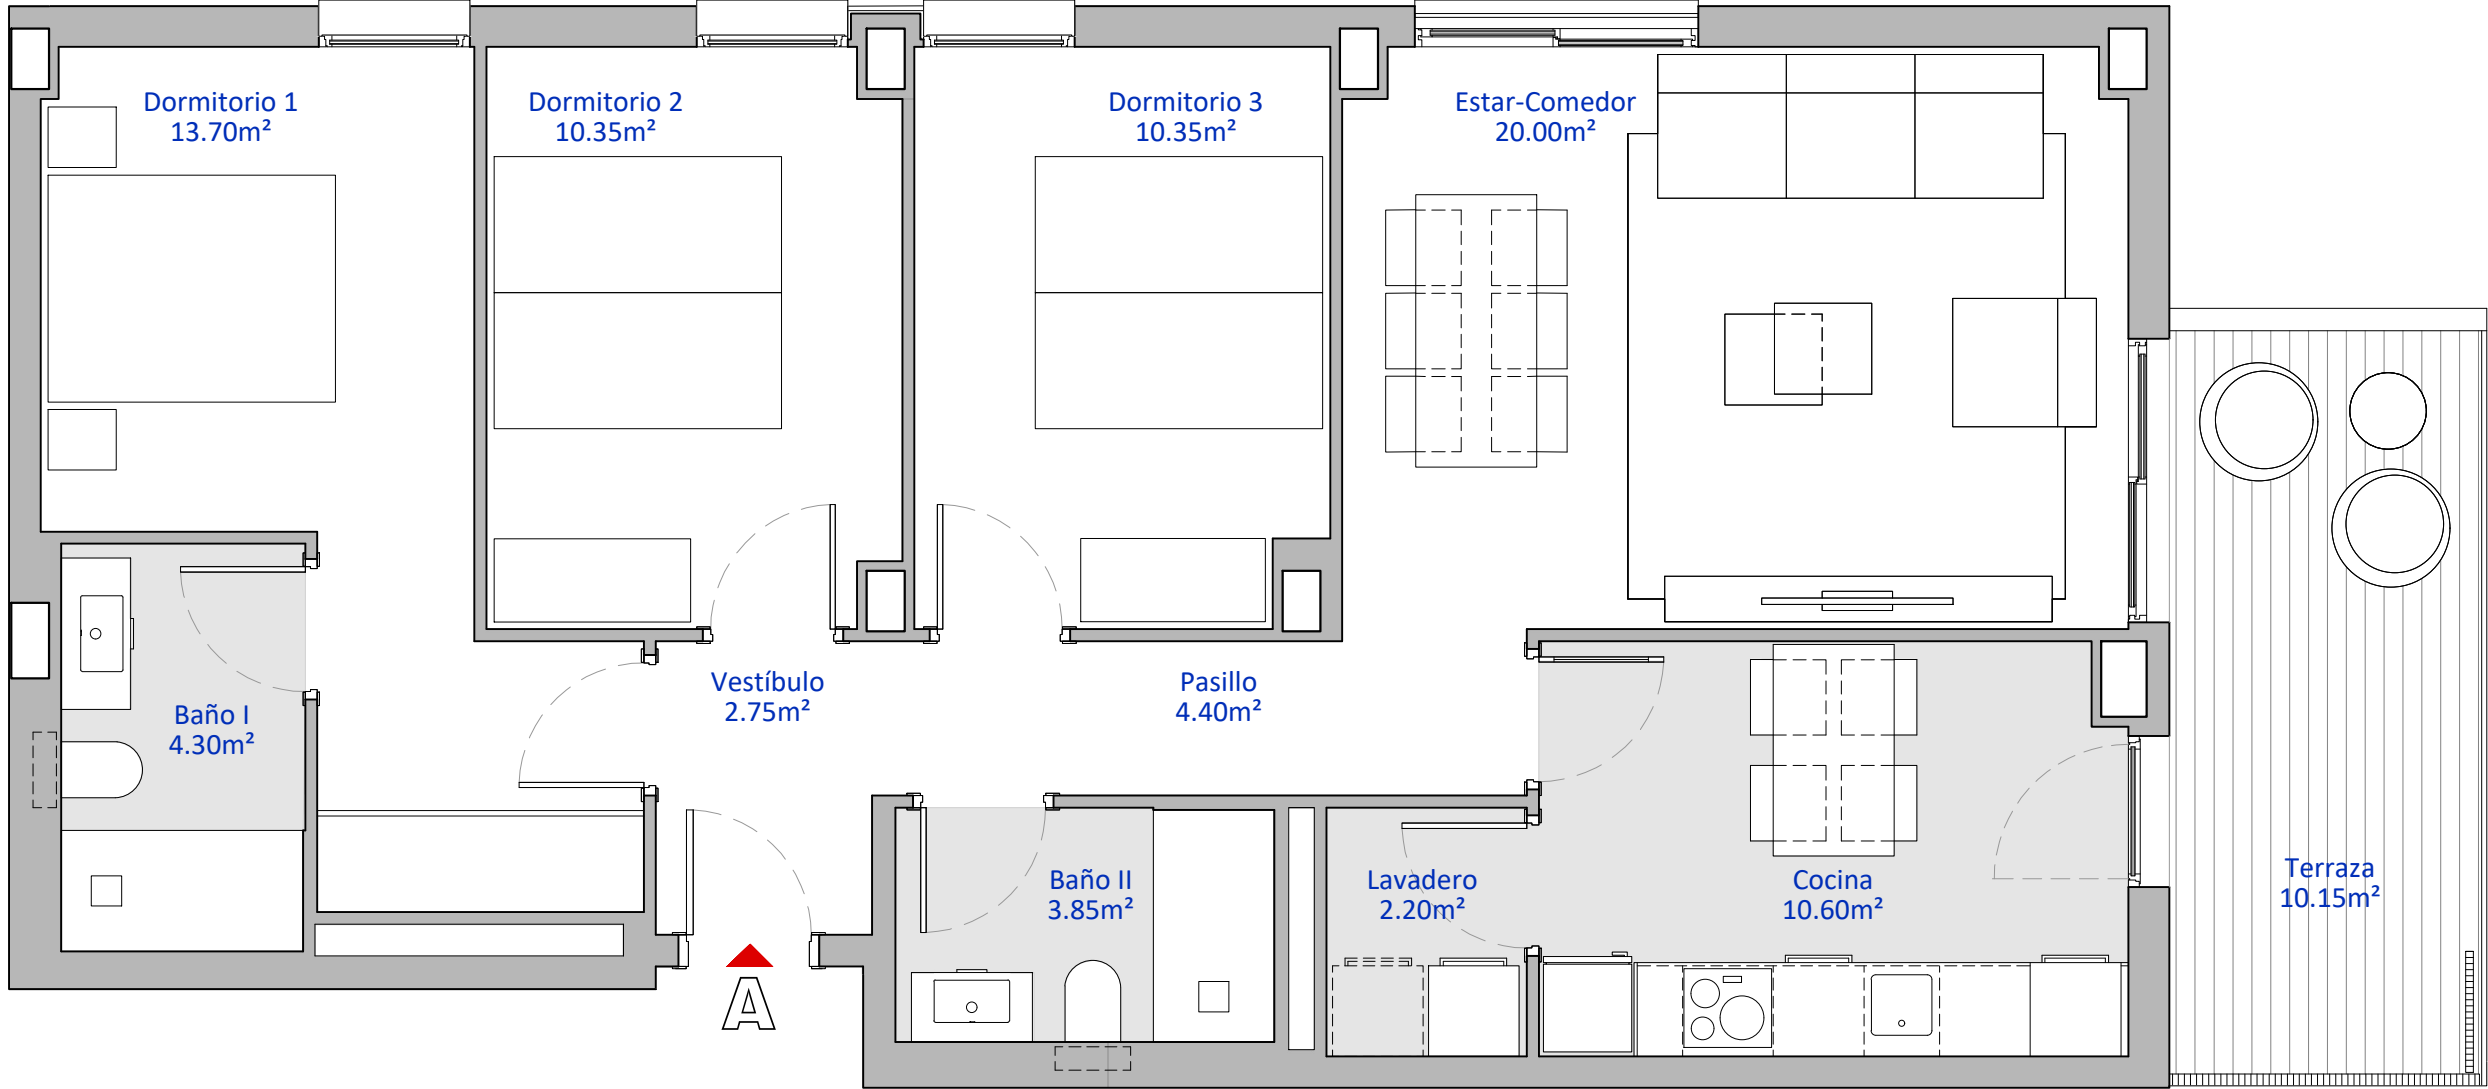

Escalera 1, Plantas 1ª a 5ª, Viv. A

S. ÚTIL			S. CONSTRUIDA			S. CONSTRUIDA CON P.P. ELEMENTOS COMUNES
Cerrada	Abierta	Total	Cerrada	Abierta	Total	
82.50m²	10.15m²	92.65m²	96.60m²	10.70m²	107.30m²	125.25m²

0.5 1 2 3 3.5
plano meramente orientativo. escala 1/50